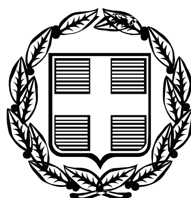


ΕΦΗΜΕΡΙΣ ΤΗΣ ΚΥΒΕΡΝΗΣΕΩΣ

ΤΗΣ ΕΛΛΗΝΙΚΗΣ ΔΗΜΟΚΡΑΤΙΑΣ

ΤΕΥΧΟΣ ΤΕΤΑΡΤΟ **Αρ. Φύλλου 168**

8 Απριλίου 2010

ΠΕΡΙΕΧΟΜΕΝΑ

ΑΠΟΦΑΣΕΙΣ

ΑΠΟΦΑΣΕΙΣ

Αριθμ. 11733/1326 (1)

Κήρυξη αναδασωτέας εκτάσεως εμβαδού 2,132 στρεμμάτων στη θέση «Καζάλι /Ισωμα» περιοχής Γρατινής του Δήμου Κομοτηνής Ν. Ροδόπης.

Ο ΓΕΝΙΚΟΣ ΓΡΑΜΜΑΤΕΑΣ ΠΕΡΙΦΕΡΕΙΑΣ
ΑΝΑΤΟΛΙΚΗΣ ΜΑΚΕΔΟΝΙΑΣ - ΘΡΑΚΗΣ

Έχοντας υπόψη:

1. Τις διατάξεις:

Α) Του άρθρου 117 παρ. 3 του Συντάγματος της Χώρας

Β) Των άρθρων 38 παρ 1 και 2 και 41 του Ν. 998/79 «Περί προστασίας των δασών και δασικών εν γένει εκτάσεων της Χώρας».

Γ) Τις διατάξεις του Ν. 2240/94 «Περί συμπληρώσεως των διατάξεων για τη Νομαρχιακή Αυτοδιοίκηση και άλλες διατάξεις» του Ν. 2399/96 (ΦΕΚ 90Α/27-5-96) και του Ν. 2503/97 (ΦΕΚ 107Α/30-5-97).

2. Την υπ' αριθμόν 2439/16-04-2009 (Β΄ 839/2009) απόφαση του Γενικού Γραμματέα Περιφέρειας - Αν. Μακεδονίας Θράκης περί εξουσιοδότησης υπογραφής με Ε.Γ.Γ.Π.

3. Τις διαταγές του Υπ. Γεωργίας α) 160417/1180/ 8-7-80, β) 182447/3049/24-9-80, γ)10582/539/13-2-1976, δ) 215696/1451/9-5-1977, ε) 154659/24-5-82, στ)78001/4408/16-7-91, ζ) 85144/1468/9-10-92,η)92428/4484/Νοεμ.93, θ) 131240/20-5-91 και ι)96186/3332/27-11-92.

4. Την υπ' αριθ. 1514/81 /26-2-2010 πρόταση της Δ/νσης Δασών Ροδόπης με την οποία προτείνεται η κήρυξη της έκτασης που αναφέρεται στο θέμα ως αναδασωτέας, αποφασίζουμε:

Κηρύσσουμε αναδασωτέα, με σκοπό την προστασία των εδαφών και του δασικού περιβάλλοντος και την αποκατάσταση της βλάστησης με φυσική ή τεχνητή αναδάσωση για να αποκλεισθεί η χρήση τους για κάθε άλλο σκοπό, τη δημόσια έκταση δάσους εμβαδού 2,132 στρεμμάτων η οποία εκχερσώθηκε παρανόμως, βρίσκεται δε στην θέση «Καζάλι / Ίσωμα» περιοχής Γρατινής του Δήμου Κομοτηνής Ν. Ροδόπης και έχει όρια :

ΒΟΡΕΙΑ : Δάσος Πρίνου
ΝΟΤΙΑ : Δάσος Πρίνου
ΑΝΑΤΟΛΙΚΑ : Δάσος Πρίνου
ΔΥΤΙΚΑ : Χορτολιβαδική έκβαση,

όπως φαίνεται στο συνημμένο διάγραμμα που αποτελεί αναπόσπαστο μέρος της παρούσης.

Η απόφαση αυτή να δημοσιευθεί στην Εφημερίδα της Κυβερνήσεως.


Κομοτηνή, 4 Μαρτίου 2010
Με εντολή Γενικού Γραμματέα Περιφέρειας
Ο Αναπληρωτής Προϊστάμενος
Γενικής Δ/νσης Περιφέρειας
ΚΩΝΣΤΑΝΤΙΝΟΣ ΚΑΛΟΥΔΗΣ

Δ/ΝΣΗ ΔΑΣΩΝ Ν. ΡΟΔΟΠΗΣ

ΤΟΠΟΓΡΑΦΙΚΟ ΔΙΑΓΡΑΜΜΑ

ΑΝΑΔΑΣΩΤΕΑΣ ΔΗΜΟΣΙΑΣ ΔΑΣΙΚΗΣ ΕΚΤΑΣΗΣ (2,132) ΣΤΡΕΜ.
ΣΤΗ ΔΑΣΙΚΗ ΘΕΣΗ «ΚΑΖΑΛΙ-ΙΣΩΜΑ» ΠΕΡΙΟΧΗΣ ΓΡΑΤΙΝΗΣ
ΔΗΜΟΥ /ΚΟΙΝΟΤΗΤΑΣ ΚΟΜΟΤΗΝΗΣ ΝΟΜΟΥ ΡΟΔΟΠΗΣ.

ΚΛΙΜΑΚΑ 1:1000

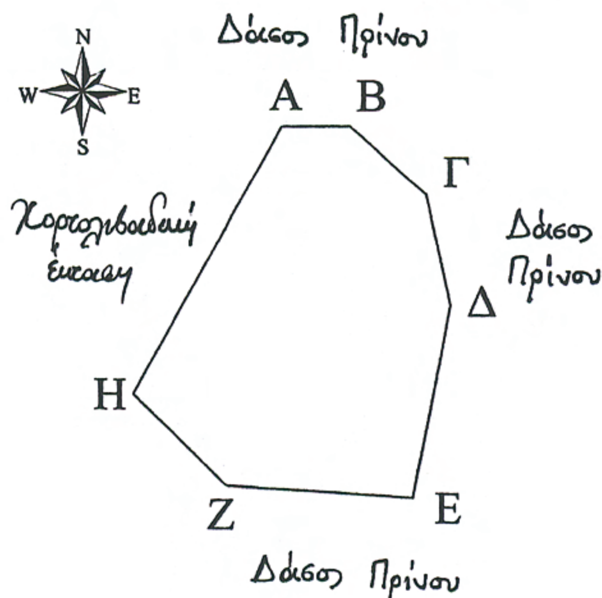


ΠΙΝΑΚΑΣ ΣΥΝΤ/ΝΩΝ ΕΓΣΑ '87

ΣΗΜΕΙΑ	X	Ψ	ΜΗΚΗ(μ)
Α	629886	4557400	(ΑΒ) = 11,00
Β	629862	4557357	(ΒΓ) = 16,28
Γ	629877	4557342	(ΓΔ) = 18,44
Δ	629907	4557340	(ΔΕ) = 31,58
Ε	629913	4557371	(ΕΖ) = 30,07
Ζ	629909	4557389	(ΖΗ) = 21,21
Η	629897	4557400	(ΗΑ) = 49,24

ΕΘΝΙΚΟ ΤΥΠΟΓΡΑΦΕΙΟ
Για τεχνικούς λόγους στο σχεδιάγραμμα, έγινε σμίκρυνση, κατά ποσοστό 82%

ΧΑΡΤΗΣ ΠΕΡΙΟΧΗΣ ΣΤΟΝ ΟΠΟΙΟ ΦΑΙΝΕΤΑΙ ΜΕ ΚΥΚΛΟ Η ΔΑΣΙΚΗ
ΕΚΤΑΣΗ ΠΟΥ ΚΗΡΥΣΣΕΤΑΙ ΑΝΑΔΑΣΩΤΕΑ ΜΕ ΤΗΝ ΥΠ.ΑΡΙΘ. 11733/1326/2010
ΑΠΟΦΑΣΗ κ.ΓΕΝΙΚΟΥ Δ/ΝΤΗ ΠΕΡΙΦΕΡΕΙΑΣ Αν.Μακ.-Θρ. ΚΛΙΜΑΚΑ 1:50.000

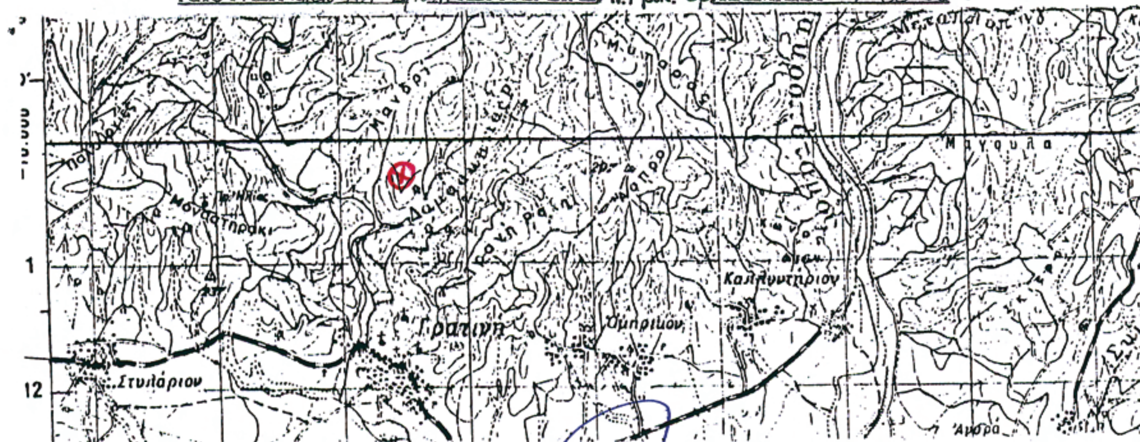

ΕΛΕΓΧΘΗΚΕ ΚΑΙ ΘΕΩΡΗΘΗΚΕ

ΕΓΚΡΙΝΕΤΑΙ

Κομοτηνή 26 - 2 - 2010
Η Συντάκτρια
ΝΤΑΟΥΣΙΑΝΗ ΑΝΑΣΤΑΣΙΑ
ΤΕΧΝΟΛΟΓΟΣ ΔΑΣΟΠΟΝΙΑΣ

Κομοτηνή 26 - 2 - 2010
Ο Δ/ντής Δασών Ροδόπης
Βασίλειος ...
Γεωτεχνικός (Δασολόγος)
με βαθμό Α'

Κομοτηνή 4 - 3 - 2010
Ο Δ/ντής Δασών Περιφέρειας
... ΒΑΓΓΕΛΗΣ
Γεωτεχνικός (Δασολόγος)
με βαθμό Α'

Αριθμ. 10073/978 (2)

Επικύρωση καθορισμού οριογραμμών του ρέματος ανατολικά του οικ. 542, ιδιοκτησίας του Στυλιανού Σουράνη, στη Ζαρκάδια του Δ. Χρυσούπολης του Ν. Καβάλας.

Ο ΓΕΝΙΚΟΣ ΓΡΑΜΜΑΤΕΑΣ ΠΕΡΙΦΕΡΕΙΑΣ ΑΝΑΤΟΛΙΚΗΣ ΜΑΚΕΔΟΝΙΑΣ - ΘΡΑΚΗΣ

Έχοντας υπόψη:

1. Τις διατάξεις του άρθρου 5 του Ν. 3010/02 (ΦΕΚ 91/Α) «Εναρμόνιση του Ν. 1650/1986 με τις Οδηγίες 97/11 Ε.Ε. και 96/61 Ε.Ε., διαδικασία οριοθέτησης και ρυθμίσεις θεμάτων για τα υδατορέματα και άλλες διατάξεις».

2. Την υπ' αριθ. 3046/304/89 (ΦΕΚ 59Δ/3.2.89) απόφαση του Αναπληρωτή Υπουργού Περιβάλλοντος Χωροταξίας και Δημοσίων Έργων, «Κτιριοδομικός Κανονισμός» και ειδικότερα τις διατάξεις του άρθρου 6 αυτού, σχετικά με τη δόμηση κοντά σε ρέματα, όπως ισχύει σήμερα.

3. Τις διατάξεις του Ν. 2853/16.7.1922 (ΦΕΚ ΑΙ 16) «Περί υδραυλικών εν γένει έργων και αστυνομεύσεως των Δημοσίων Υδάτων», όπως αυτές τροποποιήθηκαν με τις αντίστοιχες του ν.δ. 10/29.12.1923 και κωδικοποιήθηκαν από τις διατάξεις του Π.Δ. 18/21.3.1924.

4. Τις διατάξεις του Ν. 2503/1997 (ΦΕΚ 107Α/30.5.1997) «Διοίκηση, Οργάνωση, Στελέχωση της Περιφέρειας, Ρυθμίσεις θεμάτων για την Τοπική Αυτοδιοίκηση και άλλες διατάξεις».

5. Τις οικείες διατάξεις του Ν. 2690/1999 (ΦΕΚ 45Α/1999) «Κύρωση του Κώδικα Διοικητικής Διαδικασίας και άλλες διατάξεις».

6. Την υπ' αριθ. 2439 (ΦΕΚ 839/Β 706-05-2009) Απόφαση του Γενικού Γραμματέα Περιφέρειας Ανατολικής Μακεδονίας - Θράκης «Εξουσιοδότηση προς υπογραφή «Με εντολή Γενικού Γραμματέα» αποφάσεων, εγγράφων και άλλων πράξεων στον Γενικό Διευθυντή, στους Προϊσταμένους Διευθύνσεων, Τμημάτων και Γραφείων των Υπηρεσιών της Περιφέρειας Ανατολικής Μακεδονίας και Θράκης».

7. Το υπ' αριθ. 07/528/19-02-2010 (α.π. ΔΙ.ΠΕ.ΧΩ. 10073/978/23-02-2010) έγγραφο της Δ/νσης Τεχνικών Υπηρεσιών Ν. Καβάλας με το οποίο διαβιβάστηκε στην Υπηρεσία μας η μελέτη οριοθέτησης του ρέματος ανατολικά του οικ. 542 στη Ζαρκάδια του Δ. Χρυσούπολης του Ν. Καβάλας.

8. Το απόσπασμα πρακτικού της υπ' αριθ. 17/29-12-2009 συνεδρίασης του Δημοτικού Συμβουλίου Χρυσούπολης, κατά την οποία αποφασίστηκε ομόφωνα η έγκριση της μελέτης οριοθέτησης (αρ. Απόφασης 336/2009).

9. Την τεχνική έκθεση για την οριοθέτηση της κοίτης του χειμάρρου που αναφέρεται στο θέμα η οποία συντάχθηκε από τον Γεωλόγο κ. Παναγιώτη Ζαραφειάδη, τις υδραυλικές παραμέτρους που εμπεριέχονται στην τεχνική έκθεση, το Τοπογραφικό Διάγραμμα Αριθ. Σχ. Τ-1 - κλίμακες 1:200, 1:5.000 και 1:1.000 - που συντάχθηκε από τον Τοπογράφο Μηχανικό Τ.Ε. κ. Γεώργιο Διαμαντίδη, όπως αυτά θεωρήθηκαν και εγκρίθηκαν από τη Διεύθυνση Τεχνικών Υπηρεσιών του Ν.Δ. Καβάλας, ως προς τον καθορισμό των οριογραμμών του χειμάρρου και από τα οποία προκύπτει α) ότι οι προτεινόμενες οριογραμμές του χειμάρρου οι οποίες απεικονίζονται στο ανωτέρω Τοπογραφικό Διάγραμμα κλίμακας 1:200, χαράχθηκαν λαμβάνοντας υπόψη την πλημμυρική παροχή για περίοδο επαναφοράς Τ=50 έτη και β) ότι γενικώς η διαμορφωμένη κοίτη του ποταμού στην εξεταζόμενη περιοχή είναι επαρκής για την εξυπηρέτηση της μέγιστης πλημμυρικής απορροής, αποφασίζουμε:

Επικυρώνουμε τις καθορισθείσες οριογραμμές του ρέματος ανατολικά του οικ. 542, ιδιοκτησίας του κ. Στυλιανού Σουράνη, στη Ζαρκάδια του Δ. Χρυσούπολης του Ν. Καβάλας, όπως φαίνονται στο Τοπογραφικό Διάγραμμα (Αριθ. Σχ. Τ-1) υδραυλικής επίλυσης και προτεινόμενων οριογραμμών κλίμακας 1:200, όπως αυτά ελέγχθηκαν και θεωρήθηκαν από τη Δ/νση Τεχνικών Υπηρεσιών Ν. Καβάλας.

Από τις διατάξεις της παρούσας Απόφασης δεν προκύπτουν δαπάνες οι οποίες βαρύνουν τον Κρατικό Προϋπολογισμό.


Η ισχύς της παρούσας αρχίζει από την ανωτέρω δημοσίευση.


Η απόφαση αυτή, μαζί με τα συνημμένα Τοπογραφικά Διαγράμματα να δημοσιευθεί στην Εφημερίδα της Κυβερνήσεως.

Κομοτηνή, 16 Μαρτίου 2010


Με εντολή Γενικού Γραμματέα Περιφέρειας
Η Προϊσταμένη Διεύθυνσης


ΑΛΕΞΑΝΔΡΑ ΠΑΣΣΟΠΟΥΛΟΥ

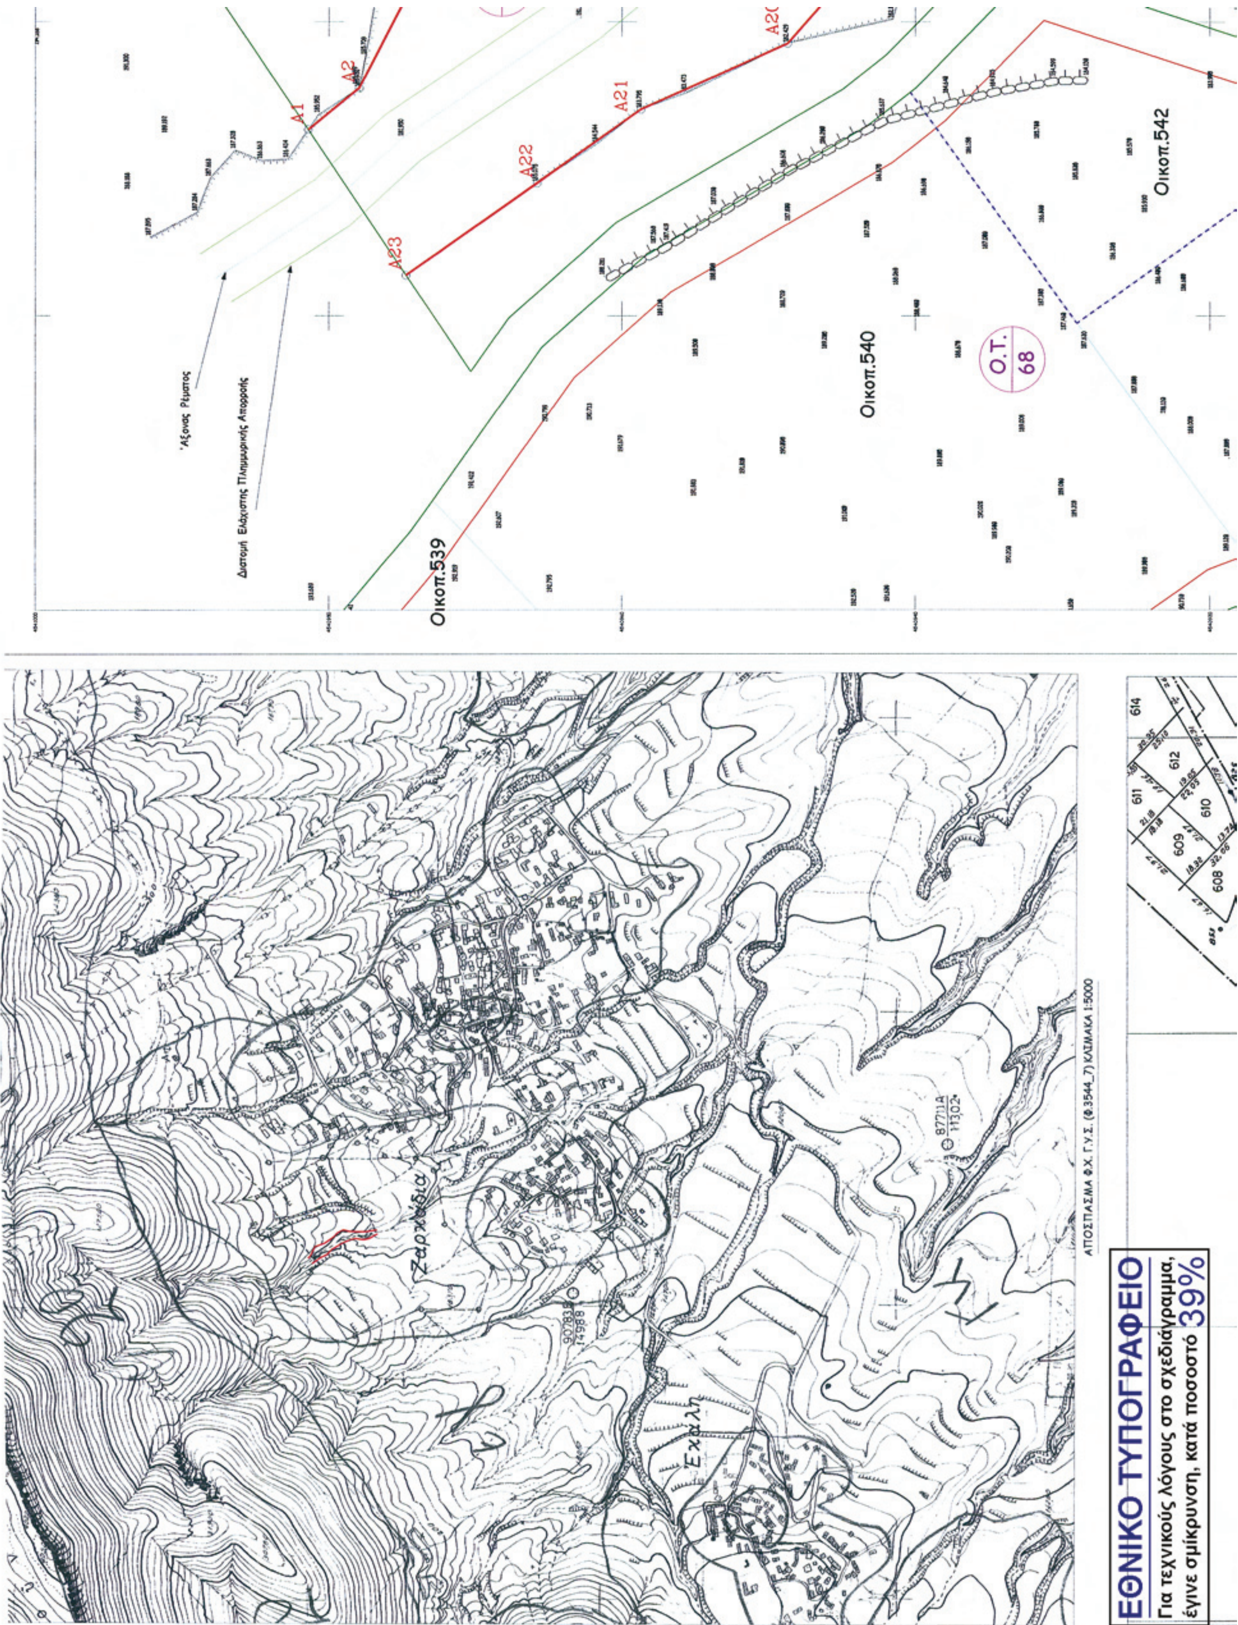
Άξονας Ρέματος
Διατομή Ελάχιστης Πλημμυρικής Απορροής
A1
A2
A20
A21
A22
A23
Οικοπ.539
Οικοπ.540
Οικοπ.542
Ο.Τ.
68
ΑΠΟΣΠΑΣΜΑ ΦΧ. Γ.Υ.Σ. (Φ.3544_7) ΚΛΙΜΑΚΑ 1:5000
ΕΘΝΙΚΟ ΤΥΠΟΓΡΑΦΕΙΟ
Για τεχνικούς λόγους στο σχεδιάγραμμα,
έγινε σμίκρυνση, κατά ποσοστό 39%

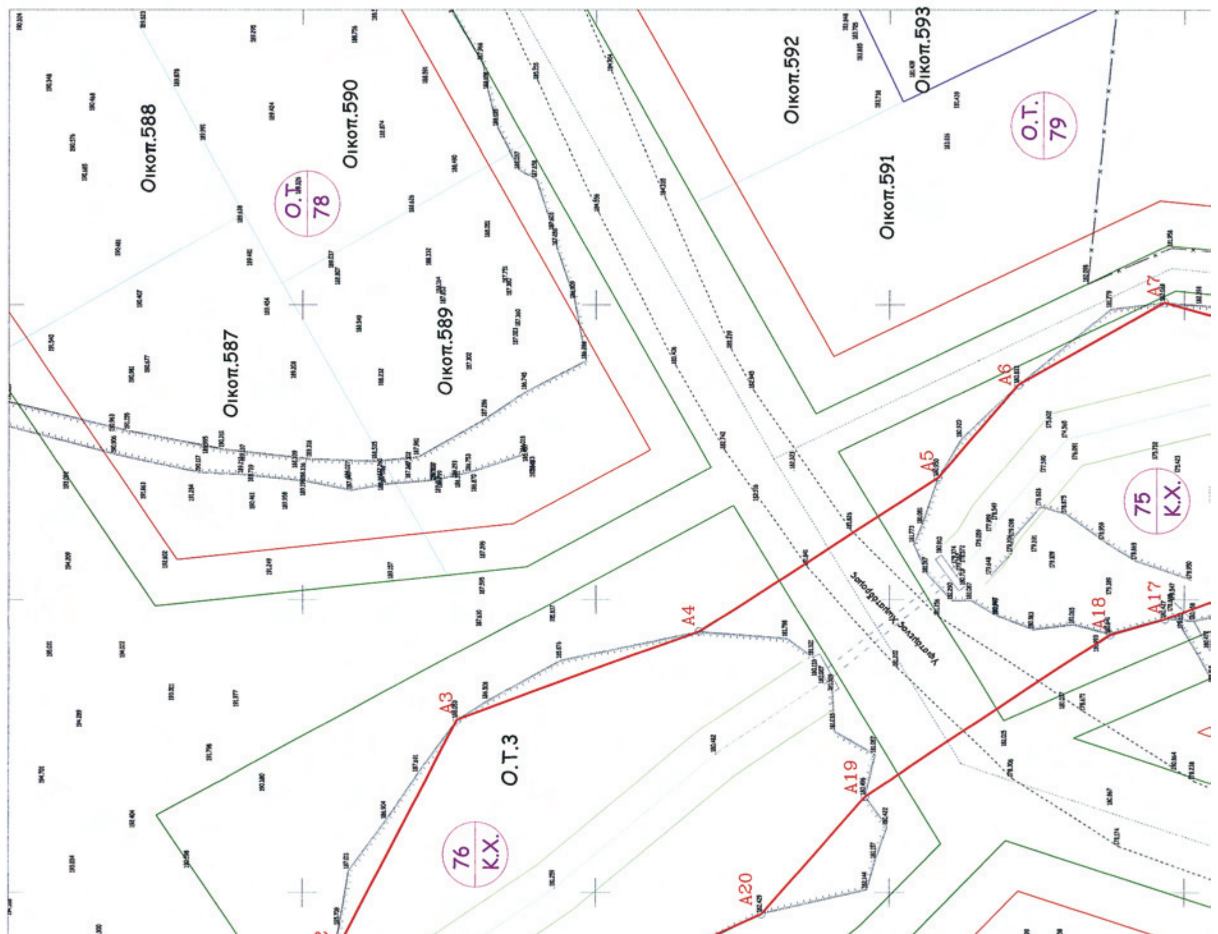

ΚΛΙΜΑΚΑ 1:200
Οικοπ.587
Οικοπ.588
Οικοπ.589
Οικοπ.590
Οικοπ.591
Οικοπ.592
Οικοπ.593
Ο.Τ. 78
Ο.Τ. 79
Ο.Τ.3
76 Κ.Χ.
75 Κ.Χ.
A3
A4
A5
A6
A7
A17
A18
A19
A20
ΕΛΛΗΝΙΚΗ ΔΗΜΟΚΡΑΤΙΑ
ΝΟΜΑΡΧΙΑΚΗ ΑΥΤΟΔΙΟΙΚΗΣΗ ΔΡΑΜΑΣ- ΚΑΒΑΛΑΣ- ΞΑΝΘΗΣ
ΝΟΜΑΡΧΙΑΚΟ ΔΙΑΜΕΡΙΣΜΑ ΚΑΒΑΛΑΣ
ΙΔΙΟΚΤΗΤΗΣ
ΣΟΥΡΑΝΗΣ ΣΤΥΛΙΑΝΟΣ ΤΟΥ ΠΑΝΑΓΙΩΤΗ
ΕΡΓΟ
ΚΑΘΟΡΙΣΜΟΣ ΟΡΙΟΓΡΑΜΜΩΝ ΡΕΜΑΤΟΣ
ΘΕΣΗ
(ΕΠΕΚΤΑΣΗ) Τ.Δ. ΖΑΡΚΑΔΙΑΣ (Ο.Τ. 75 &76)
ΑΡΙΘΜΟΣ
Τ-1
ΚΛΙΜΑΚΑ
1:200 1:5000 1:1000
ΘΕΜΑ
ΤΟΠΟΓΡΑΦΙΚΟ ΔΙΑΓΡΑΜΜΑ ΟΙΚΟΠΕΔΟΥ
Ο ΣΥΝΤΑΞΑΣ ΤΗΝ ΤΟΠΟΓΡΑΦΙΚΗ ΑΠΟΤΥΠΩΣΗ
ΔΙΑΜΑΝΤΙΔΗΣ ΓΕΩΡΓΙΟΣ ΤΟΠΟΓΡΑΦΟΣ ΜΗΧΑΝΙΚΟΣ Τ.Ε.
ΗΜΕΡΟΜΗΝΙΑ
ΝΟΕΜΒΡΙΟΣ 2009
ΣΦΡΑΓΙΔΑ
ΔΙΑΜΑΝΤΙΔΗΣ Θ. ΓΕΩΡΓΙΟΣ
Ο ΣΥΝΤΑΞΑΣ ΤΗΝ ΥΔΡΟΓΕΩΛΟΓΙΚΗ ΜΕΛΕΤΗ
ΖΑΡΑΦΙΔΗΣ ΠΑΝΑΓΙΩΤΗΣ ΓΕΩΛΟΓΟΣ
ΗΜΕΡΟΜΗΝΙΑ
ΝΟΕΜΒΡΙΟΣ 2009
ΣΦΡΑΓΙΔΑ
ΠΑΝΑΓΙΩΤΗΣ Κ. ΖΑΡΑΦΙΔΗΣ ΓΕΩΛΟΓΟΣ
ΕΛΕΓΧΘΗΚΕ
ΚΑΒΑΛΑ, 8/12/2009
ΓΕΩΡΓΟΥΛΙΑΣ ΓΕΩΡΓΙΟΣ
ΑΓΡ. ΤΟΠΟΓΡΑΦΟΣ ΜΗΧΑΝΙΚΟΣ
Ο ΠΡΟΪΣΤΑΜΕΝΟΣ
ΤΕΕ
ΚΑΒΑΛΑ, 8/12/2009
ΘΕΩΡΗΘΗΚΕ
Ο ΠΡΟΪΣΤΑΜΕΝΟΣ
Δ.Τ.Υ. Ν. ΚΑΒΑΛΑΣ
ΚΑΒΑΛΑ, 8/12/2009
ΚΑΡΑΒΑΣ ΘΩΜΑΣ
ΑΓΡ. ΤΟΠ. ΜΗΧΑΝΙΚΟΣ
ΘΕΩΡΗΣΗ
Συνοδεύει την υπ' αριθ. 336/09 απόφαση του Δημοτικού Συμβουλίου Δήμου Χρυσούπολης
1/2/2010
Ο ΔΗΜΑΡΧΟΣ
ΥΠΟΜΝΗΜΑ
ΑΞΟΝΑΣ ΡΕΜΑΤΟΣ
ΓΡΑΜΜΗ ΟΡΙΟΘΕΤΗΣΗΣ ΡΕΜΑΤΟΣ
ΚΟΡΥΦΗ ΓΡΑΜΜΗΣ ΟΡΙΟΘΕΤΗΣΗΣ
A1
ΟΡΙΟ ΟΙΚΟΠΕΔΟΥ
ΟΡΙΟ ΙΔΙΟΚΤΗΣΙΑΣ
ΚΩΔ. ΑΡ. ΟΙΚΟΠΕΔΟΥ
Οικοπ.589
Διατομή Ελάχιστης Πλημμυρικής Απορροής
3,90μ.
Χρησιμοποιείται το σύστημα αναφοράς της Γ.Υ.Σ. (Ε.Γ.Σ.Α. 87)
Η εξάρτηση έγινε από τα τριγωνομετρικά :
ΔΕΞΑΜΕΝΗ (Τ.Υ.) X=553634.220 Y=4541356.482 Z=236,89 μ.

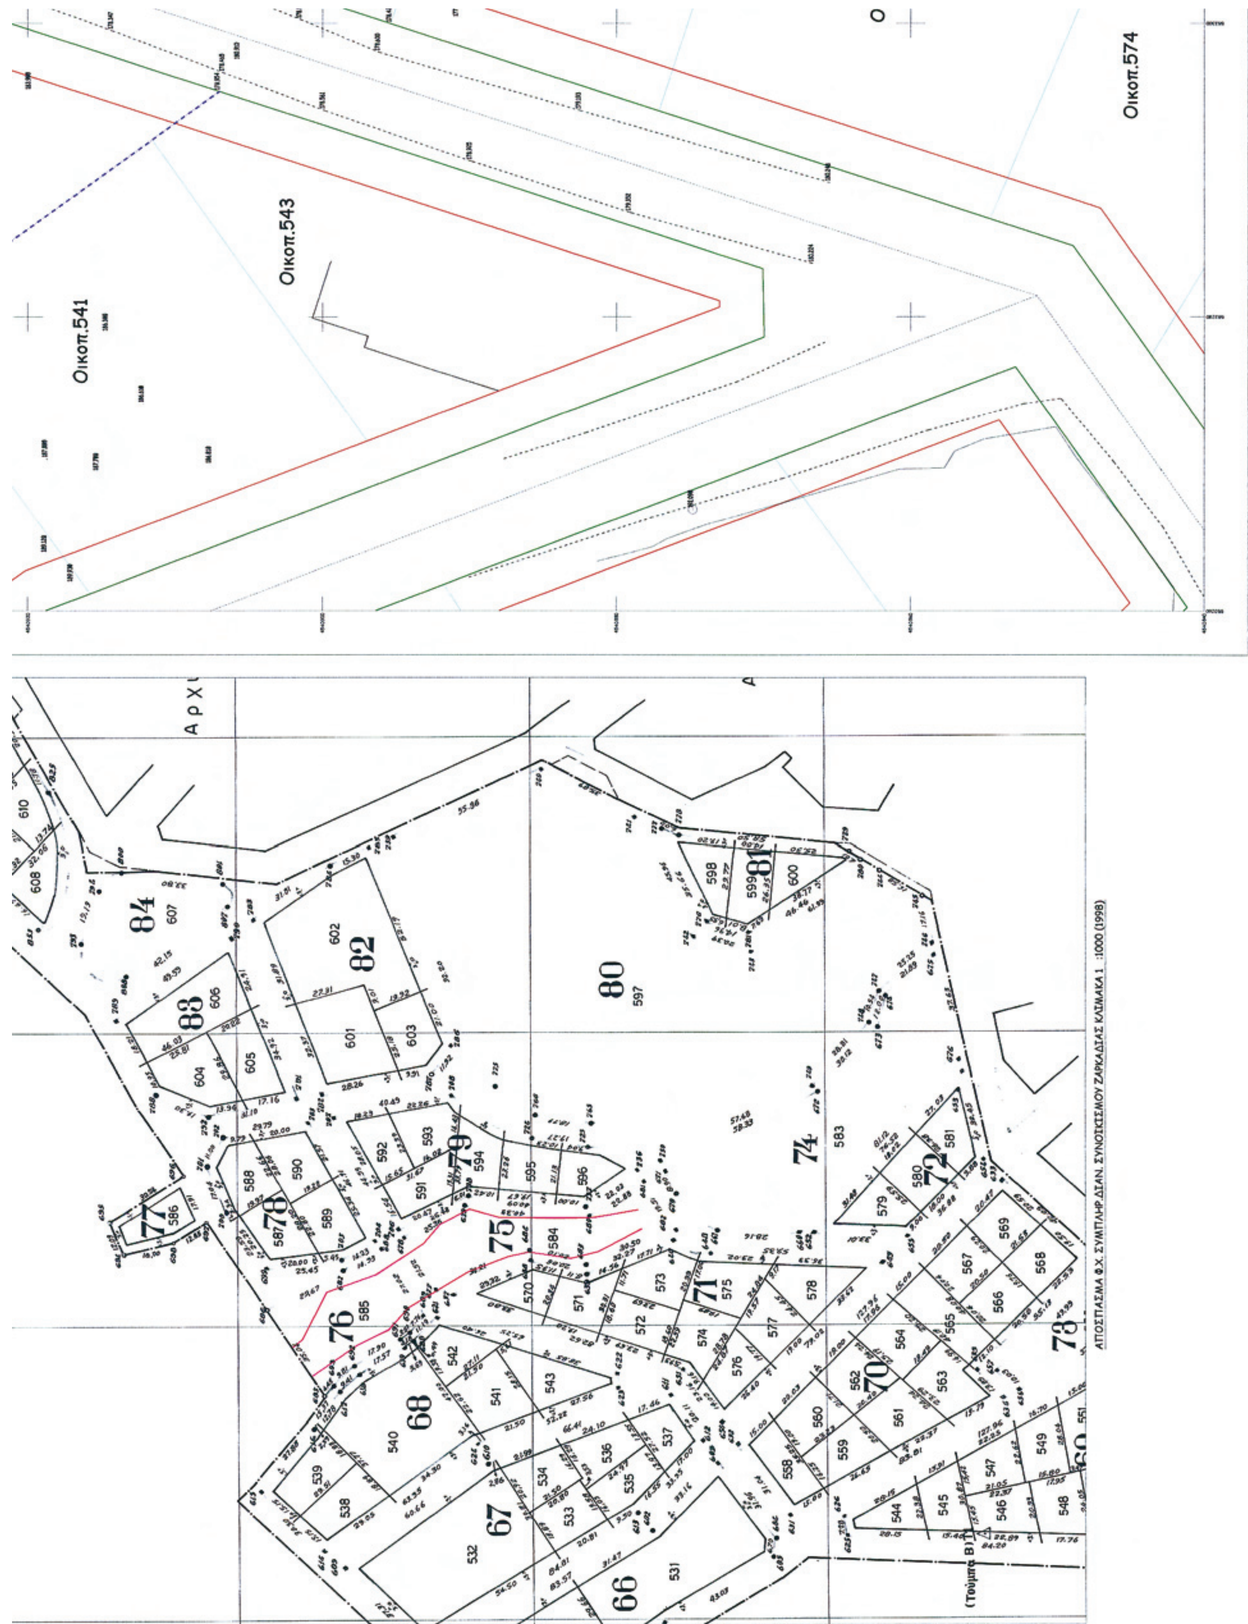
Οικοπ.541
Οικοπ.543
Οικοπ.574
ΑΠΟΣΠΑΣΜΑ Φ.Χ. ΣΥΜΠΛΗΡ.ΔΙΑΝ. ΣΥΝΟΙΚΙΣΜΟΥ ΖΑΡΚΑΔΙΑΣ ΚΛΙΜΑΚΑ 1 :1000 (1998)

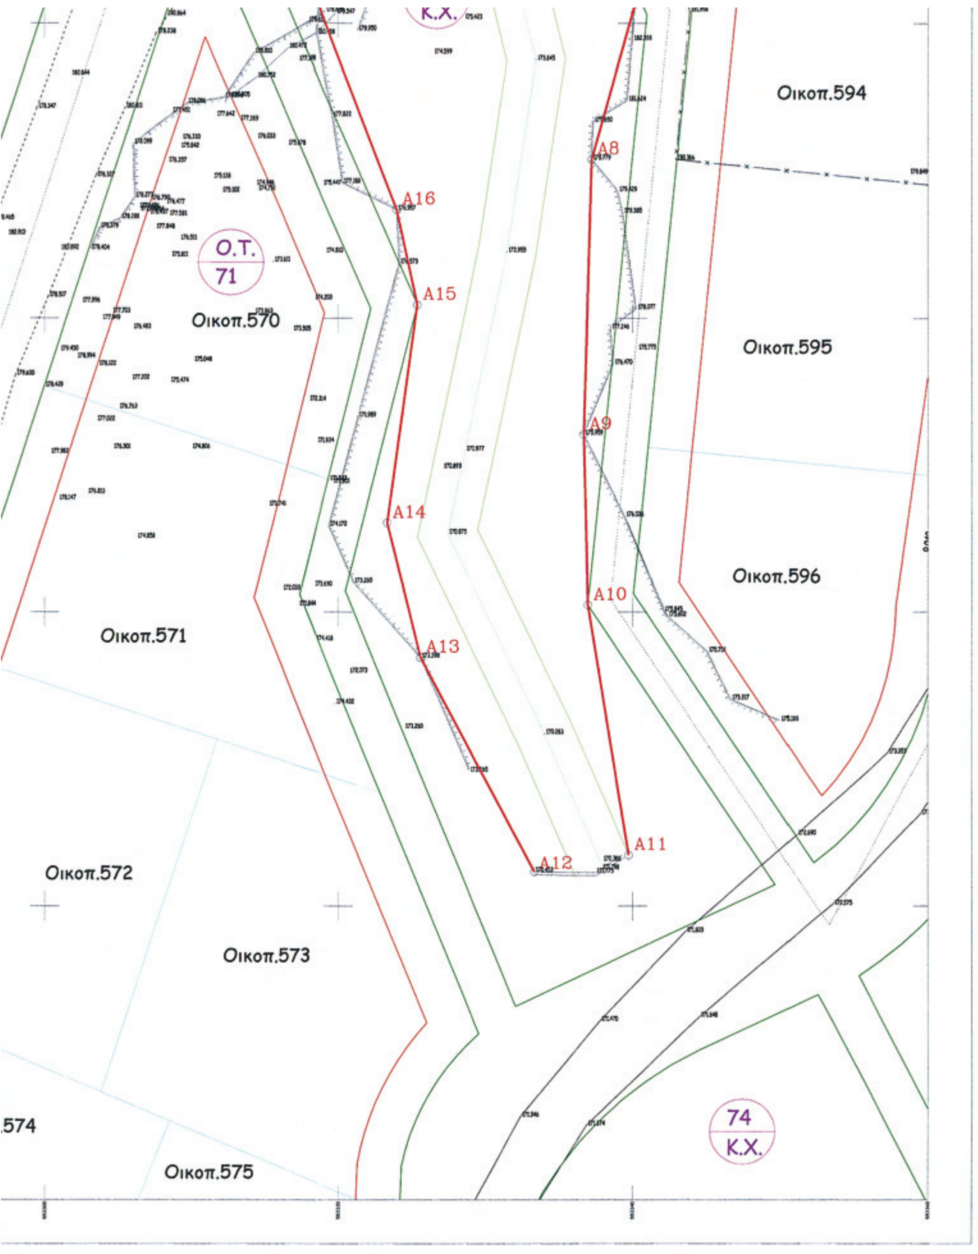

ΕΛΕΓΧΘΗΚΕ	Ο ΠΡΟΪΣΤΑΜΕΝΟΣ ΤΜΗΜΑΤΟΣ ΜΕΛΕΤΩΝ	ΘΕΩΡΗΘΗΚΕ Ο ΠΡΟΪΣΤΑΜΕΝΟΣ Δ.Τ.Υ. Ν. ΚΑΒΑΛΑΣ
ΚΑΒΑΛΑ, .../....../2009	ΚΑΒΑΛΑ, .../....../2009	ΚΑΒΑΛΑ, .../....../2009
ΓΕΩΡΓΙΟΣ ΚΥΠΡΑΙΟΣ ΤΟΠΟΓΡΑΦΟΣ ΜΗΧΑΝΙΚΟΣ	ΘΩΜΑΣ ΚΑΡΑΒΑΣ ΤΟΠΟΓΡΑΦΟΣ ΜΗΧΑΝΙΚΟΣ	ΕΥΣΤΡΑΤΙΟΣ ΚΑΛΠΑΚΙΔΗΣ ΜΗΧΑΝΟΛΟΓΟΣ ΜΗΧΑΝΙΚΟΣ

ΣΥΝΤΕΤΑΓΜΕΝΕΣ ΚΟΡΥΦΩΝ ΟΡΙΟΘ. ΡΕΜΑΤΟΣ (ΕΓΣΑ 87)

A1	X=553292.668	Y=4540981.411
A2	X=553295.503	Y=4540977.931
A3	X=553311.703	Y=4540969.439
A4	X=553317.752	Y=4540952.972
A5	X=553328.253	Y=4540936.706
A6	X=553334.579	Y=4540931.247
A7	X=553340.166	Y=4540921.357
A8	X=553337.213	Y=4540910.789
A9	X=553336.678	Y=4540892.076
A10	X=553336.954	Y=4540880.470
A11	X=553339.732	Y=4540863.472
A12	X=553333.303	Y=4540862.342
A13	X=553325.589	Y=4540876.918
A14	X=553323.320	Y=4540886.063
A15	X=553325.379	Y=4540900.904
A16	X=553323.974	Y=4540907.369
A17	X=553318.629	Y=4540921.267
A18	X=553317.535	Y=4540925.020
A19	X=553306.529	Y=4540941.637
A20	X=553298.542	Y=4540948.710
A21	X=553294.051	Y=4540958.714
A22	X=553289.046	Y=4540965.785
A23	X=553282.785	Y=4540974.731

ΘΕΩΡΗΘΗΚΕ
ΣΥΝΟΔΕΥΕΙ ΤΗΝ ΥΠ' ΑΡΙΘΜ. 10073/978
ΑΠΟΦΑΣΗ ΤΗΣ Δ/ΝΣΗΣ ΠΕ.ΧΩ.
Κομοτηνή 16/03/2010
Η Προϊσταμένη ΔΙ.ΠΕ.ΧΩ.

ΕΘΝΙΚΟ ΤΥΠΟΓΡΑΦΕΙΟ

ΕΦΗΜΕΡΙΣ ΤΗΣ ΚΥΒΕΡΝΗΣΕΩΣ

ΠΕΡΙΦΕΡΕΙΑΚΑ ΓΡΑΦΕΙΑ ΠΩΛΗΣΗΣ Φ.Ε.Κ.

ΘΕΣΣΑΛΟΝΙΚΗ - Βασ. Όλγας 227 **23104 23956**
ΠΕΙΡΑΙΑΣ - Ευριπίδου 63 **210 4135228**
ΠΑΤΡΑ - Κορίνθου 327 **2610 638109**
ΙΩΑΝΝΙΝΑ - Διοικητήριο **26510 87215**
ΚΟΜΟΤΗΝΗ - Δημοκρατίας 1 **25310 22858**
ΛΑΡΙΣΑ - Διοικητήριο **2410 597449**
ΚΕΡΚΥΡΑ - Σαμαρά 13 **26610 89122**
ΗΡΑΚΛΕΙΟ - Πεδιάδος 2 **2810 300781**
ΜΥΤΙΛΗΝΗ - Πλ. Κωνσταντινουπόλεως 1 **22510 46654**

ΤΙΜΗ ΠΩΛΗΣΗΣ ΦΥΛΛΩΝ ΤΗΣ ΕΦΗΜΕΡΙΔΟΣ ΤΗΣ ΚΥΒΕΡΝΗΣΕΩΣ

Σε έντυπη μορφή

- Για τα Φ.Ε.Κ. από 1 μέχρι 16 σελίδες σε 1 €, προσαυξανόμενη κατά 0,20 € για κάθε επιπλέον οκτασέλιδο ή μέρος αυτού.
- Για τα φωτοαντίγραφα Φ.Ε.Κ. σε 0,15 € ανά σελίδα.

Σε μορφή DVD/CD

Τεύχος	Ετήσια έκδοση	Τριμηνιαία έκδοση	Μηνιαία έκδοση
Α΄	150 €	40 €	15 €
Β΄	300 €	80 €	30 €
Γ΄	50 €	-	-
Υ.Ο.Δ.Δ.	50 €	-	-
Δ΄	110 €	30 €	-

Τεύχος	Ετήσια έκδοση	Τριμηνιαία έκδοση	Μηνιαία έκδοση
Α.Α.Π.	110 €	30 €	-
Ε.Β.Ι.	100 €	-	-
Α.Ε.Δ.	5 €	-	-
Δ.Δ.Σ.	200 €	-	20 €
Α.Ε. - Ε.Π.Ε. και **Γ.Ε.ΜΗ.**	-	-	100 €

- Η τιμή πώλησης μεμονωμένων Φ.Ε.Κ. σε μορφή cd-rom από εκείνα που διατίθενται σε ψηφιακή μορφή και μέχρι 100 σελίδες, σε 5 € προσαυξανόμενη κατά 1 € ανά 50 σελίδες.
- Η τιμή πώλησης σε μορφή cd-rom/dvd, δημοσιευμάτων μιας εταιρείας στο τεύχος Α.Ε.-Ε.Π.Ε. και Γ.Ε.ΜΗ. σε 5 € ανά έτος.

ΠΑΡΑΓΓΕΛΙΑ ΚΑΙ ΑΠΟΣΤΟΛΗ Φ.Ε.Κ.: Τηλεφωνικά: 210 4071010 - fax: 210 4071010 - internet: http://www.et.gr

ΕΤΗΣΙΕΣ ΣΥΝΔΡΟΜΕΣ Φ.Ε.Κ.

Τεύχος	Έντυπη μορφή	Ψηφιακή Μορφή
Α΄	225 €	190 €
Β΄	320 €	225 €
Γ΄	65 €	Δωρεάν
Υ.Ο.Δ.Δ.	65 €	Δωρεάν
Δ΄	160 €	80 €
Α.Α.Π.	160 €	80 €
Ε.Β.Ι.	65 €	33 €

Τεύχος	Έντυπη μορφή	Ψηφιακή Μορφή
Α.Ε.Δ.	10 €	Δωρεάν
Α.Ε. - Ε.Π.Ε. και **Γ.Ε.ΜΗ.**	2.250 €	645 €
Δ.Δ.Σ.	225 €	95 €
Α.Σ.Ε.Π.	70€	Δωρεάν
Ο.Π.Κ.	-	Δωρεάν
Α΄+ Β΄+ Δ΄ + Α.Α.Π.	-	450 €

- Το τεύχος Α.Σ.Ε.Π. (έντυπη μορφή) θα αποστέλλεται σε συνδρομητές ταχυδρομικά, με την επιβάρυνση των 70 €, ποσό το οποίο αφορά τα ταχυδρομικά έξοδα.
- Για την παροχή πρόσβασης μέσω διαδικτύου σε Φ.Ε.Κ. προηγουμένων ετών και συγκεκριμένα στα τεύχη: **α)** Α, Β, Δ, Α.Α.Π., Ε.Β.Ι. και Δ.Δ.Σ., η τιμή προσαυξάνεται, πέραν του ποσού της ετήσιας συνδρομής του 2007, κατά 40 € ανά έτος και ανά τεύχος και **β)** για το τεύχος Α.Ε.-Ε.Π.Ε. & Γ.Ε.ΜΗ., κατά 60 € ανά έτος παλαιότητας.

* Η καταβολή γίνεται σε όλες τις Δημόσιες Οικονομικές Υπηρεσίες (Δ.Ο.Υ.). Το πρωτότυπο διπλότυπο (έγγραφο αριθμ. πρωτ. 9067/28.2.2005 2η Υπηρεσία Επιτρόπου Ελεγκτικού Συνεδρίου) με φροντίδα των ενδιαφερομένων, πρέπει να αποστέλλεται ή να κατατίθεται στο Εθνικό Τυπογραφείο (Καποδιστρίου 34, Τ.Κ. 104 32 Αθήνα).
* Σημειώνεται ότι φωτοαντίγραφα διπλοτύπων, ταχυδρομικές Επιταγές για την εξόφληση της συνδρομής, δεν γίνονται δεκτά και θα επιστρέφονται.
* Οι οργανισμοί τοπικής αυτοδιοίκησης, τα νομικά πρόσωπα δημοσίου δικαίου, τα μέλη της Ένωσης Ιδιοκτητών Ημερησίου Τύπου Αθηνών και Επαρχίας, οι τηλεοπτικοί και ραδιοφωνικοί σταθμοί, η Ε.Σ.Η.Ε.Α., τα τριτοβάθμια συνδικαλιστικά Όργανα και οι τριτοβάθμιες επαγγελματικές ενώσεις δικαιούνται έκπτωσης πενήντα τοις εκατό (50%) επί της ετήσιας συνδρομής (τρέχον έτος + παλαιότητα).
* Το ποσό υπέρ Τ.Α.Π.Ε.Τ. [5% επί του ποσού συνδρομής (τρέχον έτος + παλαιότητα)], καταβάλλεται ολόκληρο (Κ.Α.Ε. 3512) και υπολογίζεται πριν την έκπτωση.
* Στην Ταχυδρομική συνδρομή του τεύχους Α.Σ.Ε.Π. δεν γίνεται έκπτωση.

Πληροφορίες για δημοσιεύματα που καταχωρούνται στα Φ.Ε.Κ. στο τηλ.: 210 5279000.
Φωτοαντίγραφα παλαιών Φ.Ε.Κ.: Μάρνη 8 τηλ.: 210 8220885, 210 8222924, 210 5279050.
Οι πολίτες έχουν τη δυνατότητα ελεύθερης ανάγνωσης των δημοσιευμάτων που καταχωρούνται σε όλα τα τεύχη της Εφημερίδας της Κυβερνήσεως πλην εκείνων που καταχωρούνται στο τεύχος Α.Ε.-Ε.Π.Ε και Γ.Ε.ΜΗ., από την ιστοσελίδα του Εθνικού Τυπογραφείου (www.et.gr).

Οι υπηρεσίες εξυπηρέτησης πολιτών λειτουργούν καθημερινά από 08:00 μέχρι 13:00



ΑΠΟ ΤΟ ΕΘΝΙΚΟ ΤΥΠΟΓΡΑΦΕΙΟ
ΚΑΠΟΔΙΣΤΡΙΟΥ 34 * ΑΘΗΝΑ 104 32 * ΤΗΛ. 210 52 79 000 * FAX 210 52 21 004
ΗΛΕΚΤΡΟΝΙΚΗ ΔΙΕΥΘΥΝΣΗ: http://www.et.gr – e-mail: webmaster.et@et.gr